


**CUISINE**

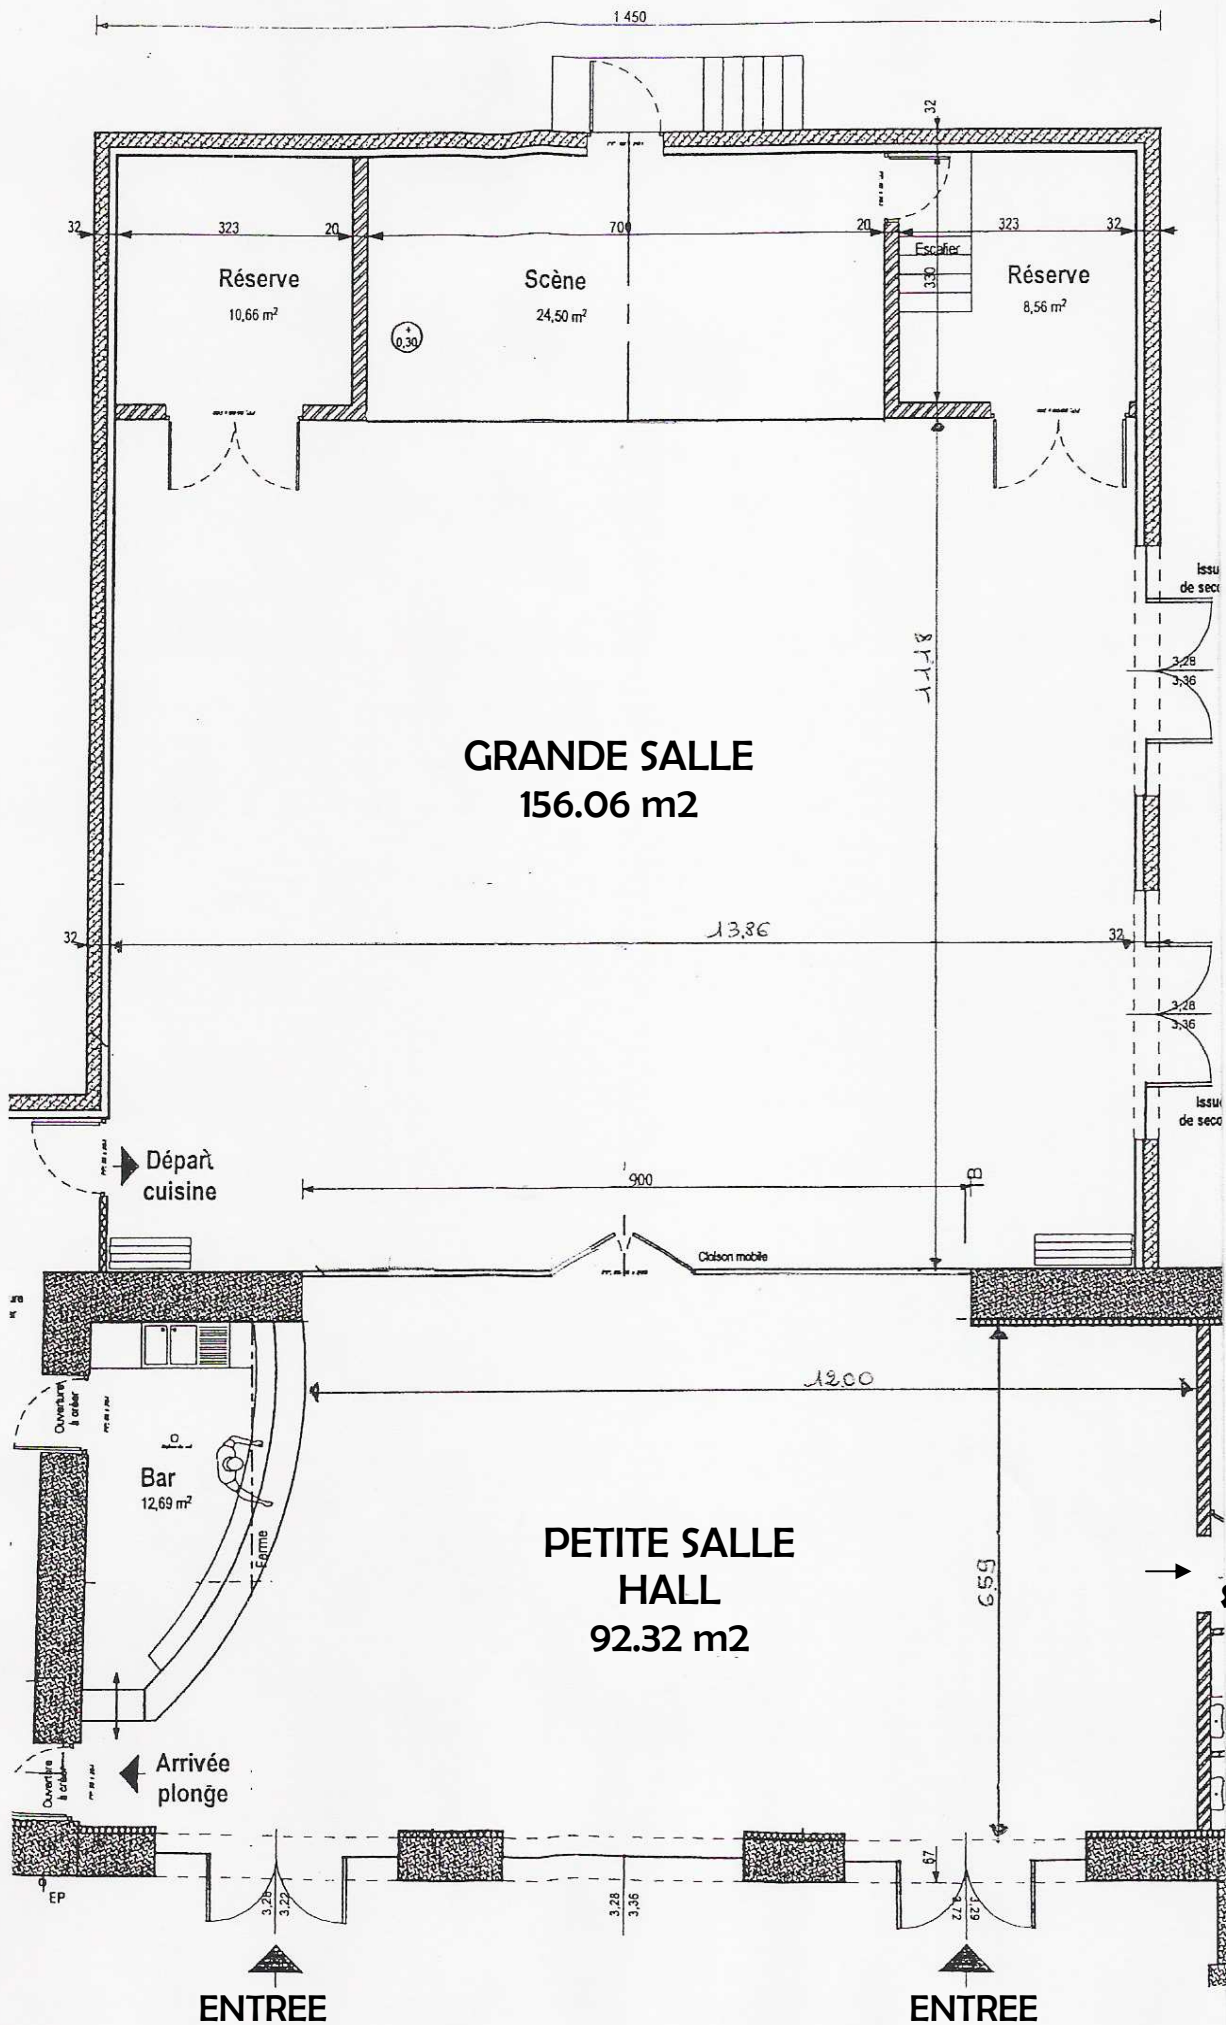

**ENTREE**

**ENTREE**

**GRANDE SALLE**  
156.06 m<sup>2</sup>

**PETITE SALLE HALL**  
92.32 m<sup>2</sup>

**VESTIAIRE SANITAIRES**

Départ cuisine

Arrivée plonge

Ouverture à la cuisine

Bar

Cabinet mobile

Escalier

Issu de secour

Issu de secour

323

20

700

20

323

32

1450

Scène  
24,50 m<sup>2</sup>

Réserve  
10,66 m<sup>2</sup>

Réserve  
8,56 m<sup>2</sup>

13,36

900

1200

659

0,30

1,18

3,28

3,36

3,28

3,36

32

32

30

30

9,31

8,23

78

1,29

1,72